



Fijn Wonen B.V.
K.R. Poststraat 101
8441 EN Heerenveen

contact@fijnwonen.nl
www.fijn.com
088-444 25 60

Nutsvoorzieningen aansluiten

Dit document bevat een algemene instructie voor het aansluiten van de nutsvoorzieningen van een Fijn Wonen-woning.

Uitgangspunten:

- Standaard aansluiting is 3x25A.
- Teruglevering is afhankelijk van het aantal PV-panelen.
- PV-panelen worden binnen één woningblok verdeeld over verschillende fasen.
- Verbruik warmtepomp: 1,24kW opgenomen elektrisch vermogen (kortstondig 2kW elektrisch verwarmingselement ten behoeve van legionellapreventie).
- Kookvoorziening: n.n.t.b. (door bewoner te kiezen).

Bijlagen

- Tekeningen

Fundering 350 Variabel door beukbreedte 350

achterzijde woning

Sparingen in fundering:

1. VWA*_Ø110_Optie keuken achter en optie WM/WD in trapkast
2. VWA_Ø110
3. Nutsaansluiting_Ø50_Elektra
4. Nutsaansluiting_Ø50_CAI
5. Nutsaansluiting_Ø50_TELefoon
6. HWA*_Ø110
7. VWA*_Ø110_uitlegger gemeente aan achterzijde woning
8. HWA*_Ø110

*NB_Sparing in funderingsbalk niet van toepassing, dan dichtzetten!

Sparingen in vloer basis:

- A. Warmtepomp in buitenberging
- B. VWA_Ø110_Koppelen VWA naar buiten
- C. Nutsaansluiting_Ø50_Elektra
- D. Nutsaansluiting_3x Ø50_CAI/Water/TEL
- E. Water Hot&Cold_2x Ø16
- G. Keuken voor_Hot&Cold_2x Ø16

Sparingen in vloer optioneel:


- F. Elektrische auto voor of achter
- H. Wasmachine/Wasdroger in trapkast_Cold Ø16 + VWA Ø75

Woning GET / Keuken voor
(voor deur links)

Nutsaansluitingen (van links naar rechts):

Type (kleur) Afstand tot balk zijgevel (links) Afstand tot balk voorgevel

- | | | |
|----------------|---------|----------|
| Elektra (rood) | _ 641mm | _ 1328mm |
| CAI (groen) | _ 727mm | _ 1533mm |
| Water (blauw) | _ 794mm | _ 1458mm |
| TEL (grijs) | _ 851mm | _ 1533mm |

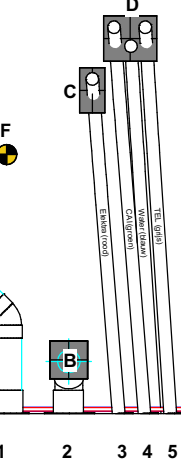

voorzijde woning

Nutsaansluiting_Ø50_Water (blauw), loopt onder de balk door



PROJECT

Fijn Wonen 3.0

ONDERDEEL

Fund_Keuken voor_GET

DATUM: 18-10-2022 09:10:42

Rev A:



Rev B:

GETEKEND: 5.1.2e

SCHAAL: 1 : 30

PROJECTNR.: nvt

TEKENINGNR.: Fundering 1

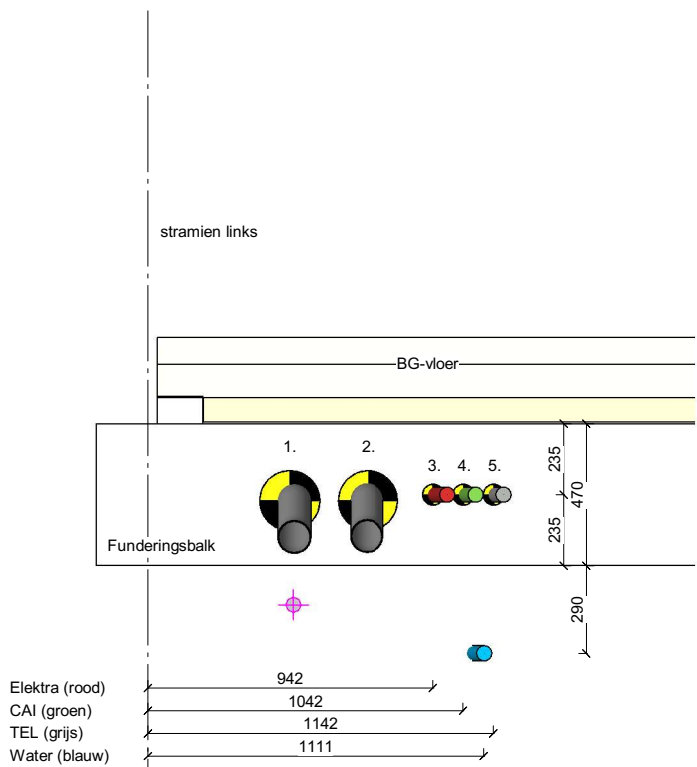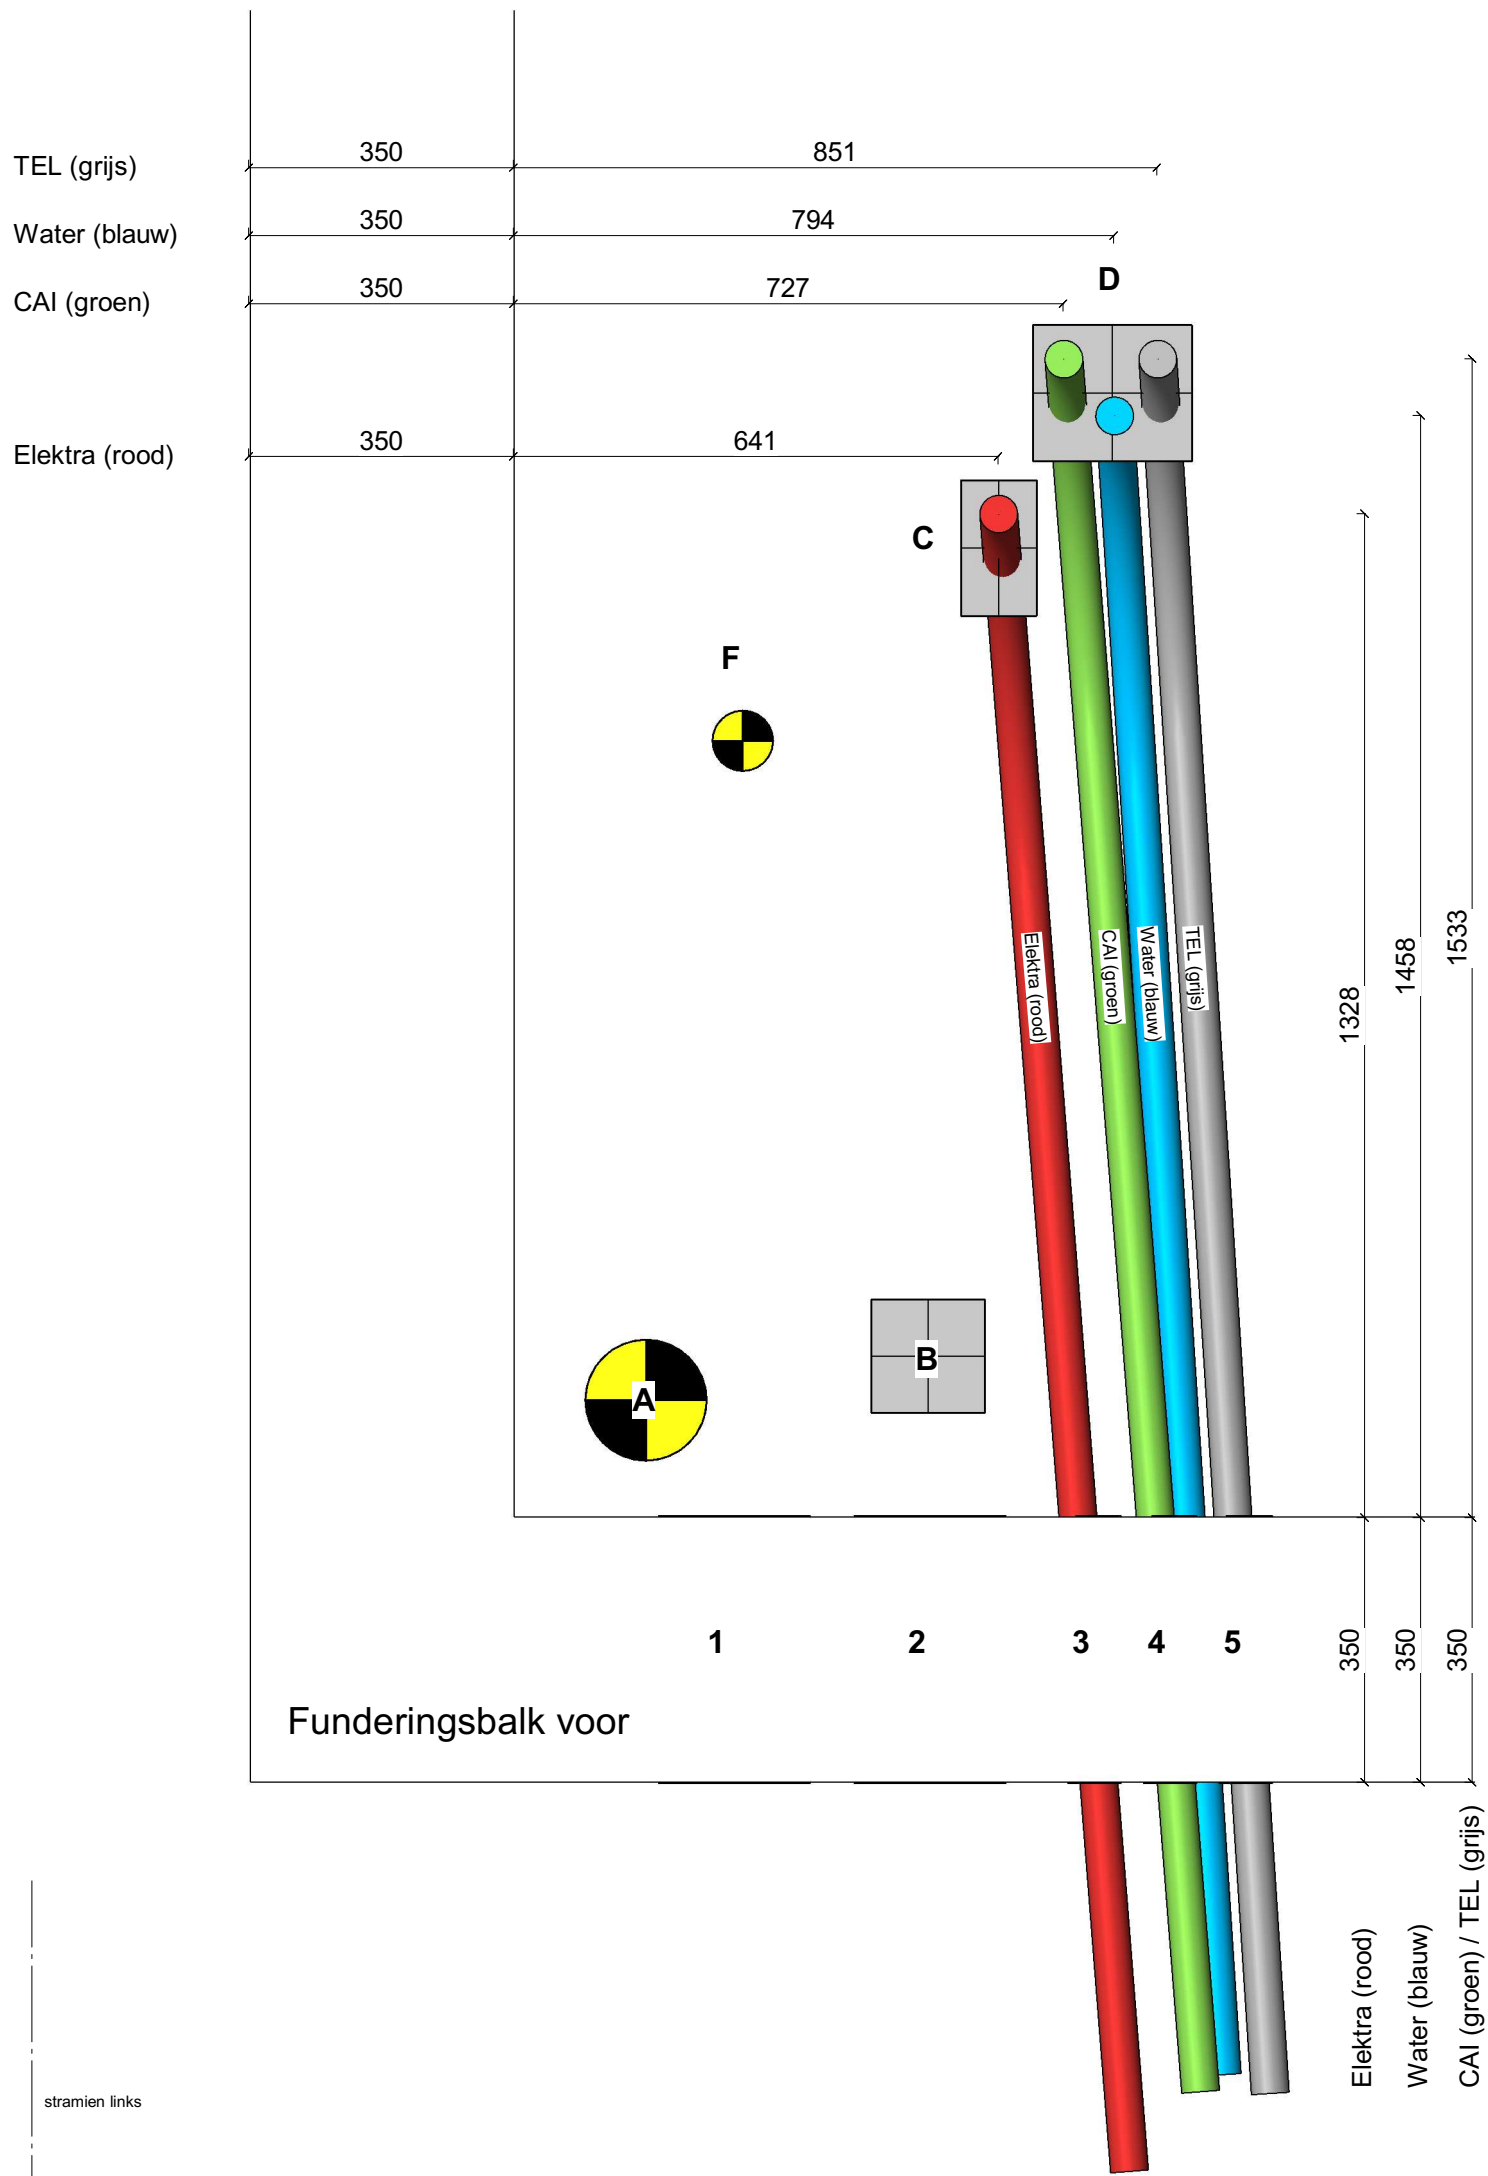

PROJECT

Fijn Wonen 3.0

ONDERDEEL

Nutsaansluitingen GET

DATUM: 24-10-2022 14:27:28

Rev A:

Rev B:

GETEKEND: 5.1.2e

SCHAAL: As indicated

PROJECTNR.: nvt

TEKENINGNR.: Fundering 3

Legenda toegepaste uitzonderingsgrondslagen

In dit document zijn gegevens definitief geanonimiseerd op grond van:

Wet	Artikel	Omschrijving	Pagina's
Wet open overheid	Art. 5.1 lid 2 sub e	De eerbiediging van de persoonlijke levenssfeer	2, 3