


Gemeente Leeuwarden

Behoort bij het besluit van burgemeester en wethouders van Leeuwarden d.d.:
16-06-2026
Nummer: OV-2026-037444

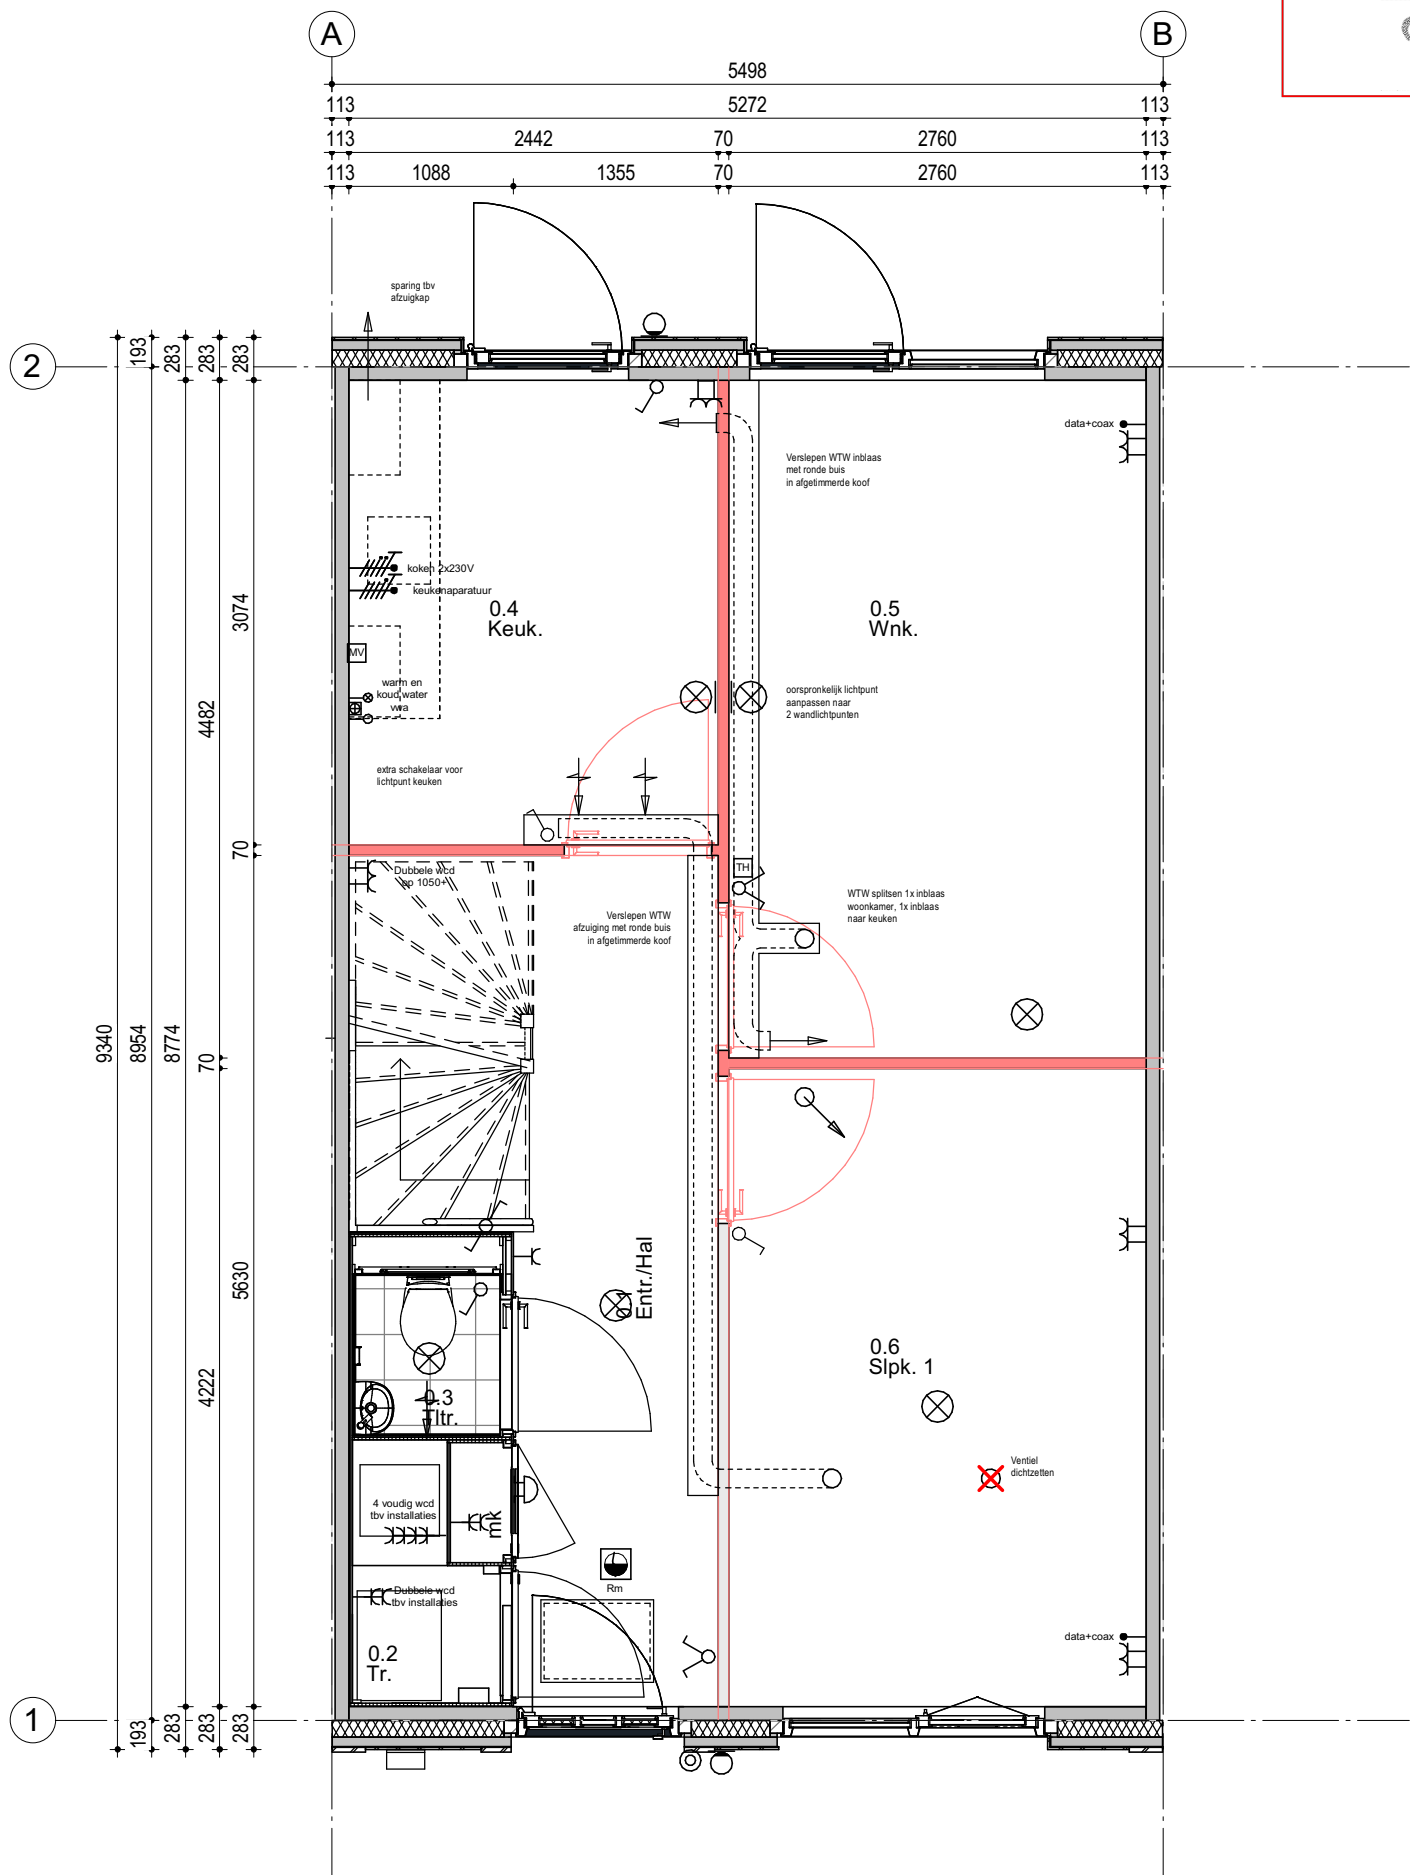

Renvooi; installaties

Enkelpolige schakelaar

Serieschakelaar

Hotelschakelaar

Enkelvoudige wandcontactdoos

VM Enkelvoudige wandcontactdoos t.b.v. wasmachine

WD Enkelvoudige wandcontactdoos t.b.v. droger

Tweevoudige wandcontactdoos

Aansluiting PV installatie 1x230V

Keukenapparatuur

Koken 2x230V

Elektrische radiator

Thermostaat

Schakelaar mechanische ventilatie

Aansluiting platfondichtpunt

Aansluiting wandlichtpunt

Aansluiting buitenlichtpunt (waterdicht)

Leiding t.b.v. DATA + COAX / bedraad (DATA = UTP CAT-5)

Aardpunt

Beldrukker 1050+ vloer

Schel

Rookmelder (230V)

Afzuigpunt t.b.v. ventilatie

Afzuigpunt t.b.v. ventilatie

Inblaasventiel t.b.v. ventilatie

Wasmachinekraan

KW Afgedopte koudwaterleiding

WW Afgedopte warmwaterleiding

VWA Vullwater afvoer

Viervoudig wandcontactdoor (opbouw)

HWA Hemelwater afvoer

Hoogte WCD en schakelmateriaal:
- WCD in verblijfsruimtes 300+ vloer
- Schakelaars 1050+ vloer
- WCD i.c.m. schakelaar 1050+ vloer

Fijn Wonen is continu in ontwikkeling om te bewerkstelligen dat het product betaalbaar, comfortabel en toekomstbestendig blijft met de beste support en zekerheid. Daarnaast zijn ook de eisen vanuit regelgeving, wensen vanuit opdrachtgevers en productiemethodes constant in ontwikkeling. Fijn Wonen behoudt zich dan ook het recht voor om wijzigingen door te voeren in haar producten, waarbij de kwaliteit van wijzigingen altijd uitgaat boven eerder aangeboden productversies

PROJECT

Leeuwarden COA 45w

ONDERDEEL

Installatietek. BGG
301-5498 ETO

VERSIE

Fijn Wonen 3.0


DATUM: 21-12-2023
GEWIJZIGD:
GETEKEND: 5.1.2e
SCHAAL: 1:50

TEKENINGNR.: - INST-00

Gemeente Leeuwarden

Behoort bij het besluit van burgemeester en wethouders van Leeuwarden d.d.:
16-06-2026
Nummer: OV-2026-037444



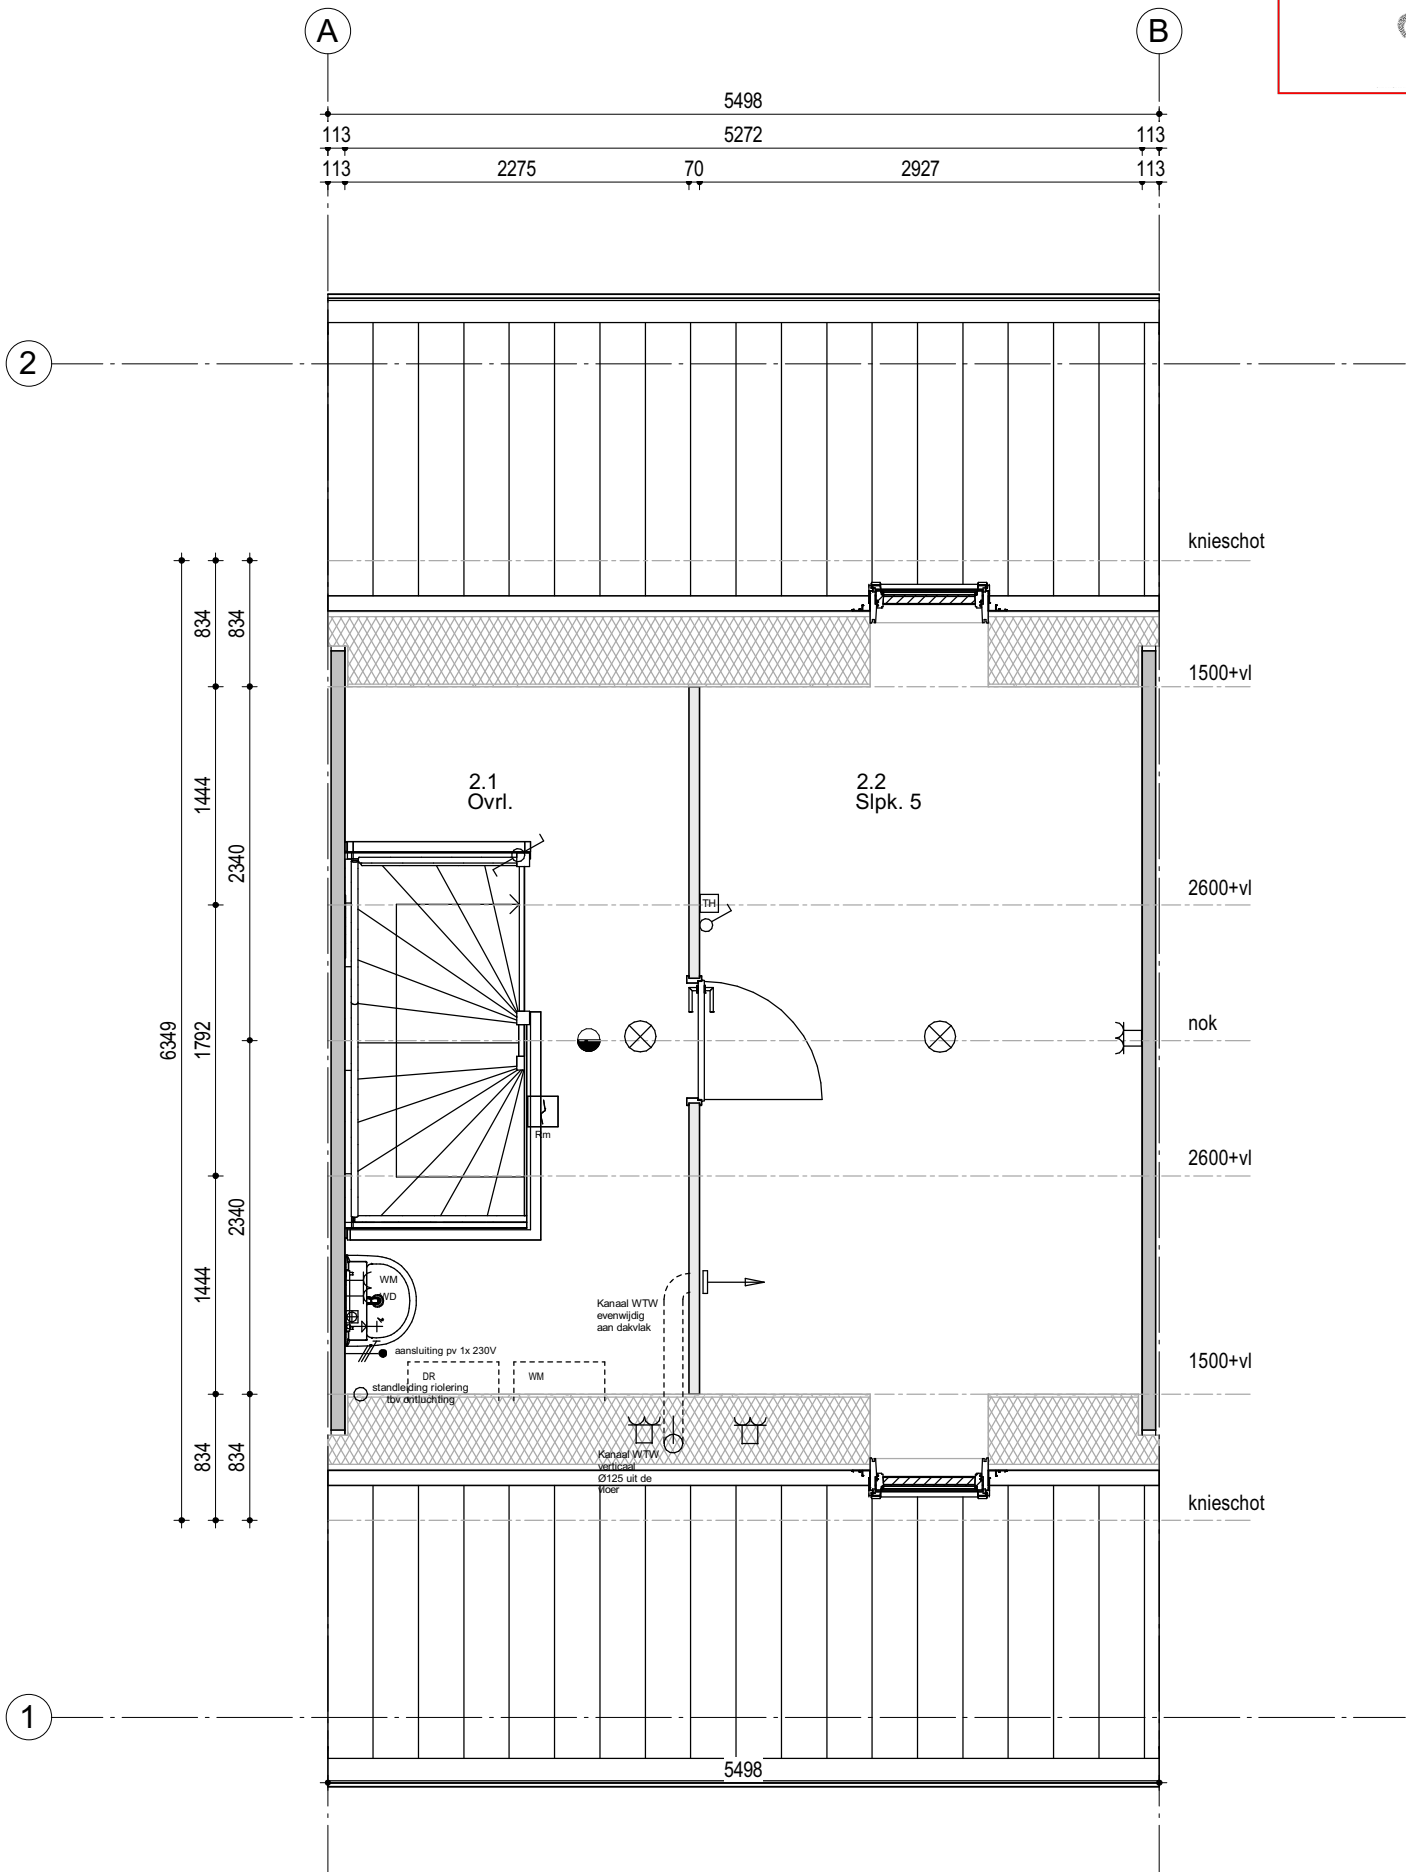

Renvooi; installaties

Enkelpolige schakelaar

Serieschakelaar

Hotelchakelaar

Enkelvoudige wandcontactdoos

WM Enkelvoudige wandcontactdoos t.b.v. wasmachine

WD Enkelvoudige wandcontactdoos t.b.v. droger

Tweevoudige wandcontactdoos

Aansluiting PV installatie 1x230V

Keukenapparatuur

Koken 2x230V

Elektrische radiator

Thermostaat

Schakelaar mechanische ventilatie

Aansluiting plafondlichtpunt

Aansluiting wandlichtpunt

Aansluiting buitenlichtpunt (waterdicht)

Leiding t.b.v. DATA + COAX / bedraad (DATA = UTP CAT-5)

Aardpunt

Beldrukker 1050+ vloer

Schel

Rm Rookmelder (230V)

Afzuigpunt t.b.v. ventilatie

Afzuigpunt t.b.v. ventilatie

Inblaasventiel t.b.v. ventilatie

Wasmachinekraan

KW Afgedopte koudwaterleiding

WW Afgedopte warmwaterleiding

VWA Vuilwater afvoer

Viervoudig wandcontactdoor (opbouw)

HWA Hemelwater afvoer

Hoogte WCD en schakelmateriaal:

- WCD in verblijfsruimtes 300+ vloer

- Schakelaars 1050+ vloer

- WCD i.c.m. schakelaar 1050+ vloer

Fijn Wonen is continu in ontwikkeling om te bewerkstelligen dat het product betaalbaar, comfortabel en toekomstbestendig blijft met de beste support en zekerheid. Daarnaast zijn ook de eisen vanuit regelgeving, wensen vanuit opdrachtgevers en productiemethodes constant in ontwikkeling. Fijn Wonen behoudt zich dan ook het recht voor om wijzigingen door te voeren in haar producten, waarbij de kwaliteit van wijzigingen altijd uitgaat boven eerder aangeboden productversies

PROJECT

Leeuwarden COA 45w

ONDERDEEL

Installatietek. 2e Verd
301-5498 ETO

VERSIE

Fijn Wonen 3.0



DATUM:	
GEWIJZIGD:	
GETEKEND:	
SCHAAL:	
TEKENINGNR.: -	INST-02

Legenda toegepaste uitzonderingsgrondslagen

In dit document zijn gegevens definitief geanonimiseerd op grond van:

Wet	Artikel	Omschrijving	Pagina's
Wet open overheid	Art. 5.1 lid 2 sub e	De eerbiediging van de persoonlijke levenssfeer	1, 2