



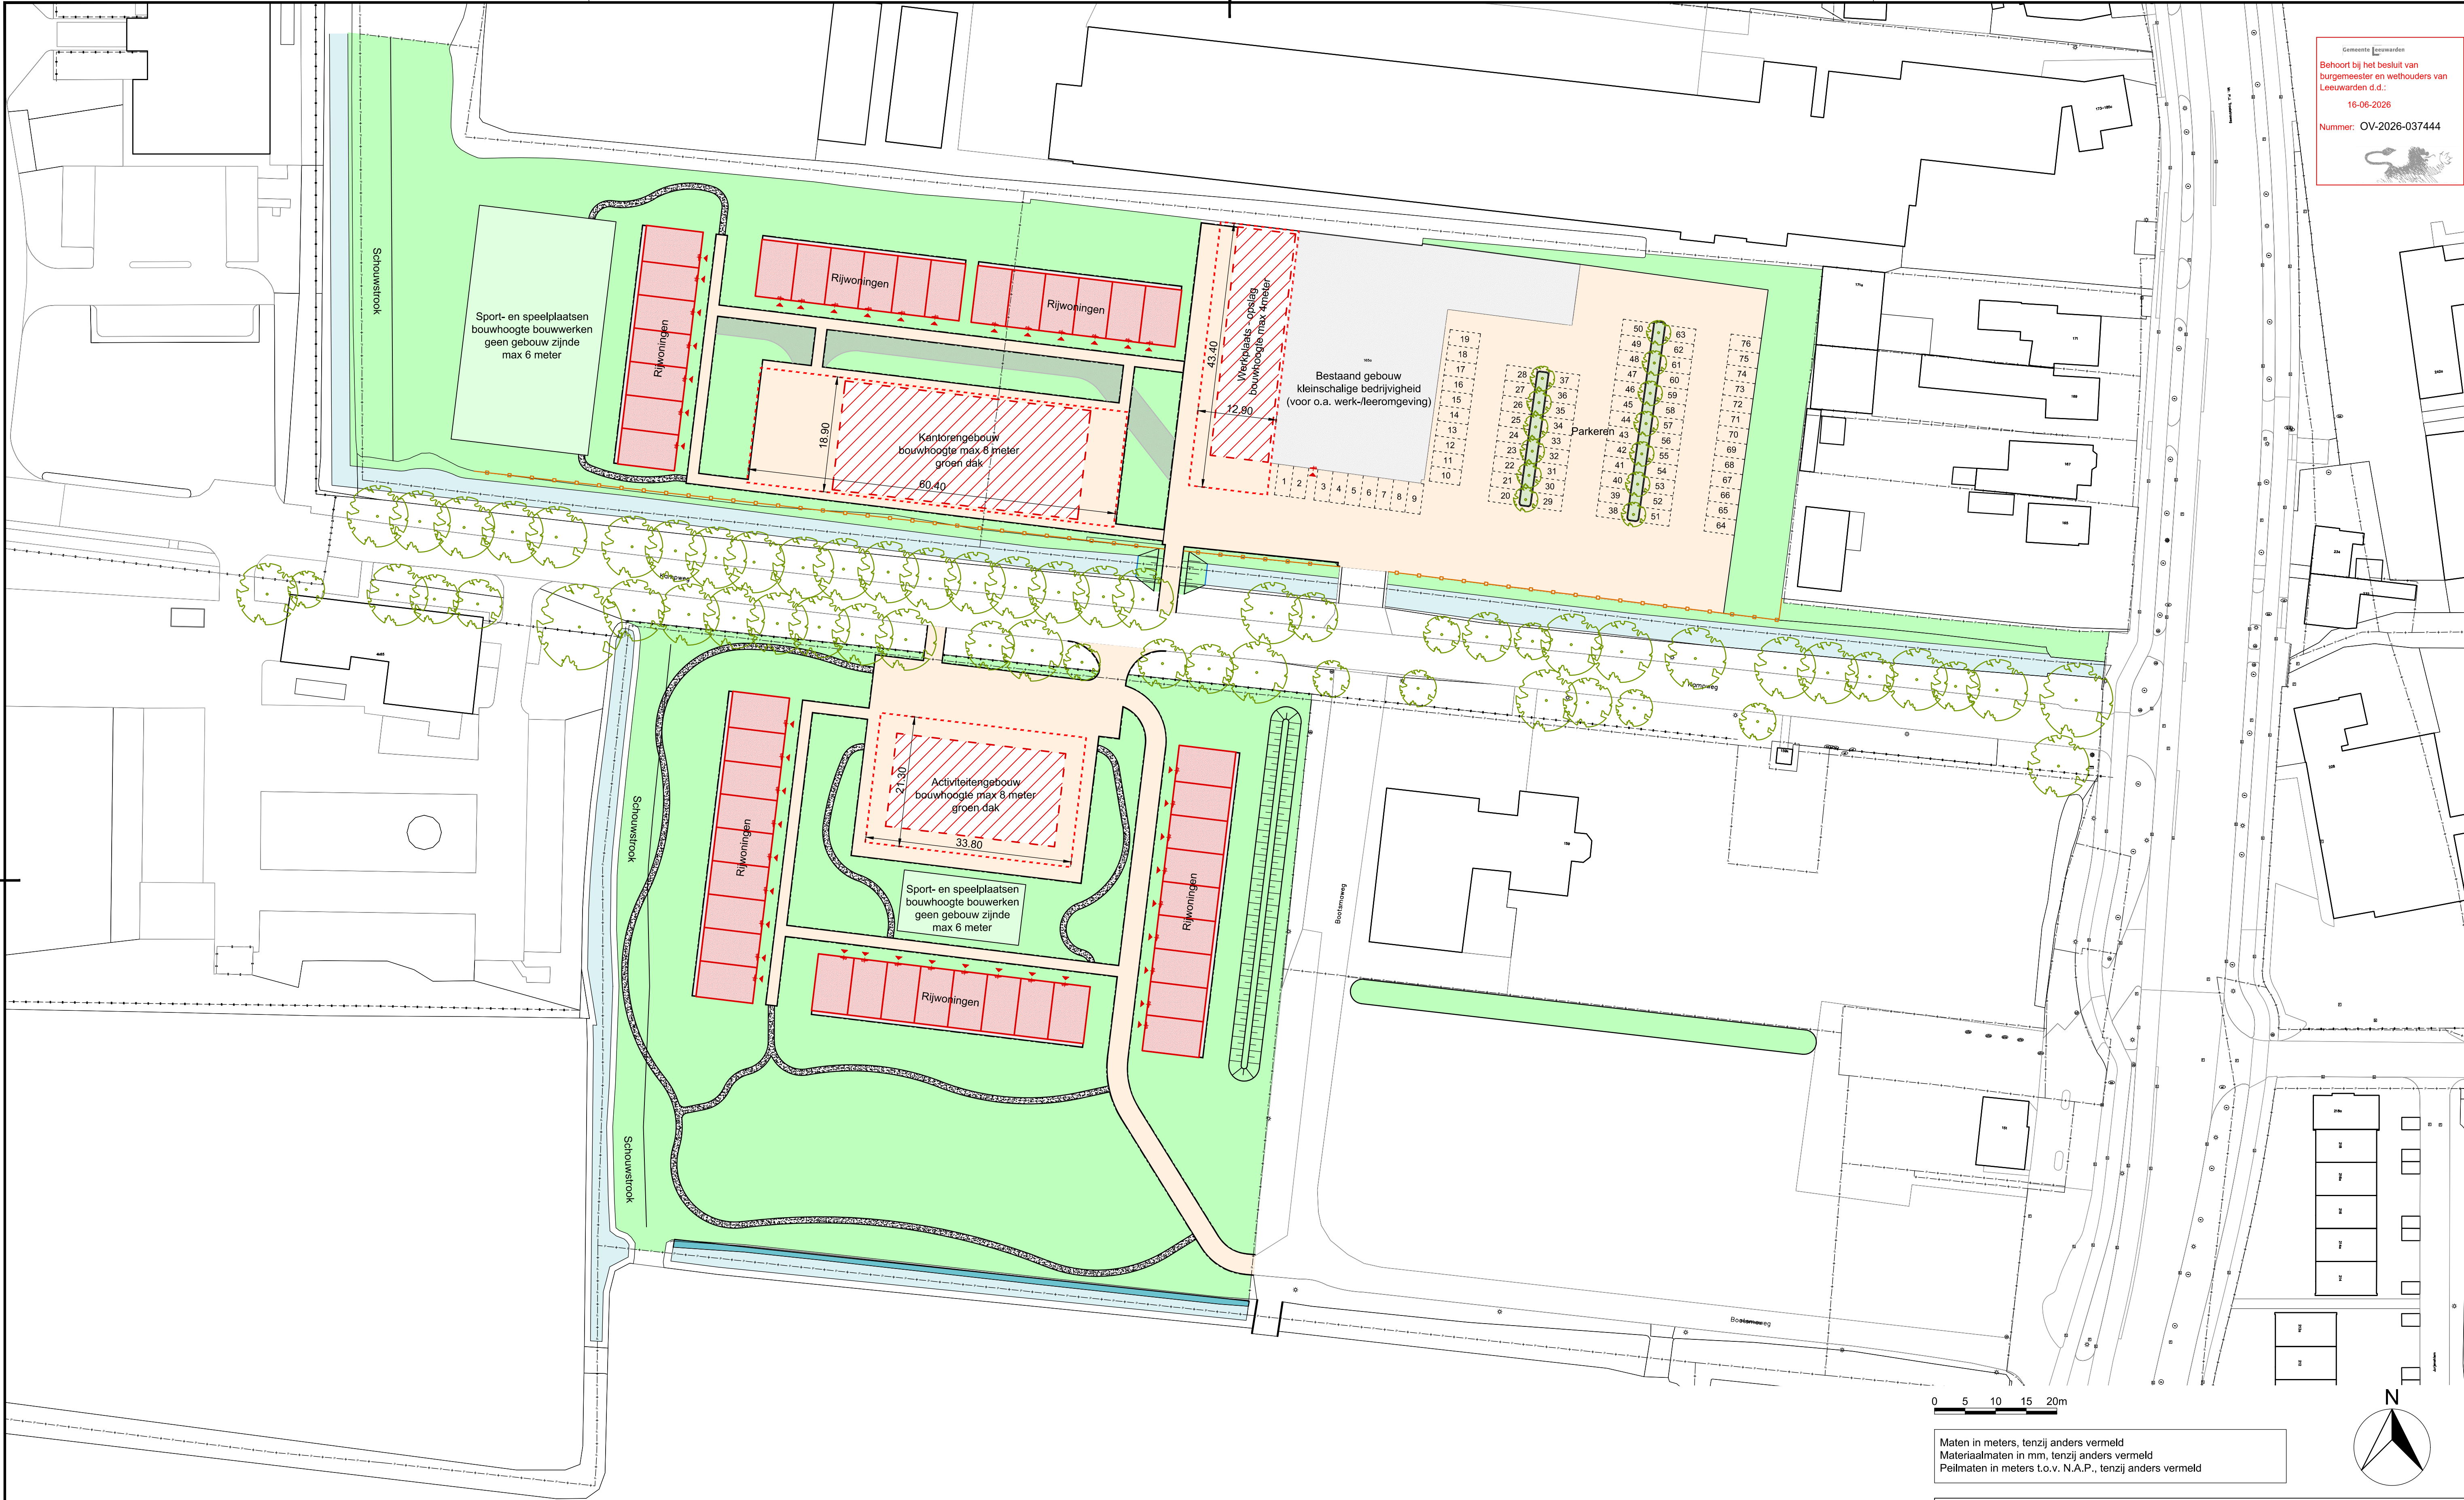

Maten in meters, tenzij anders vermeld
Materiaalmaten in mm, tenzij anders vermeld
Peilmaten in meters t.o.v. N.A.P., tenzij anders vermeld

Legenda

- bebouwing
- bebouwing indicatief (n.t.b.)
- bouwvlak

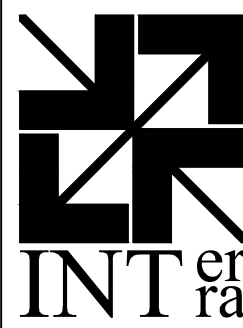

projectleiding | voorbereiding | directievoering

opdrachtgever:
Zwanenburg

project:
45 woningen COA Mr. P.J. Troelstraweg Leeuwarden
Matenplan

onderdeel:
Situatietekening maatvoering COA gebouwen - act. strijdig gebruik

interra civil
oer de feart 163
8502 cv joure
tel: (0513) 412418
info@interra.nl
www.interra.nl

getekend:	gecontroleerd:	blad	van	status:
512*	512*	1	1	Concept
projectnr:	besteknr:	schaal:	formaat:	tekeningnr:
-	-	1:500	A1	-
				datum:
				12-02-2024

Legenda toegepaste uitzonderingsgrondslagen

In dit document zijn gegevens definitief geanonimiseerd op grond van:

Wet	Artikel	Omschrijving	Pagina's
Wet open overheid	Art. 5.1 lid 2 sub e	De eerbiediging van de persoonlijke levenssfeer	1