


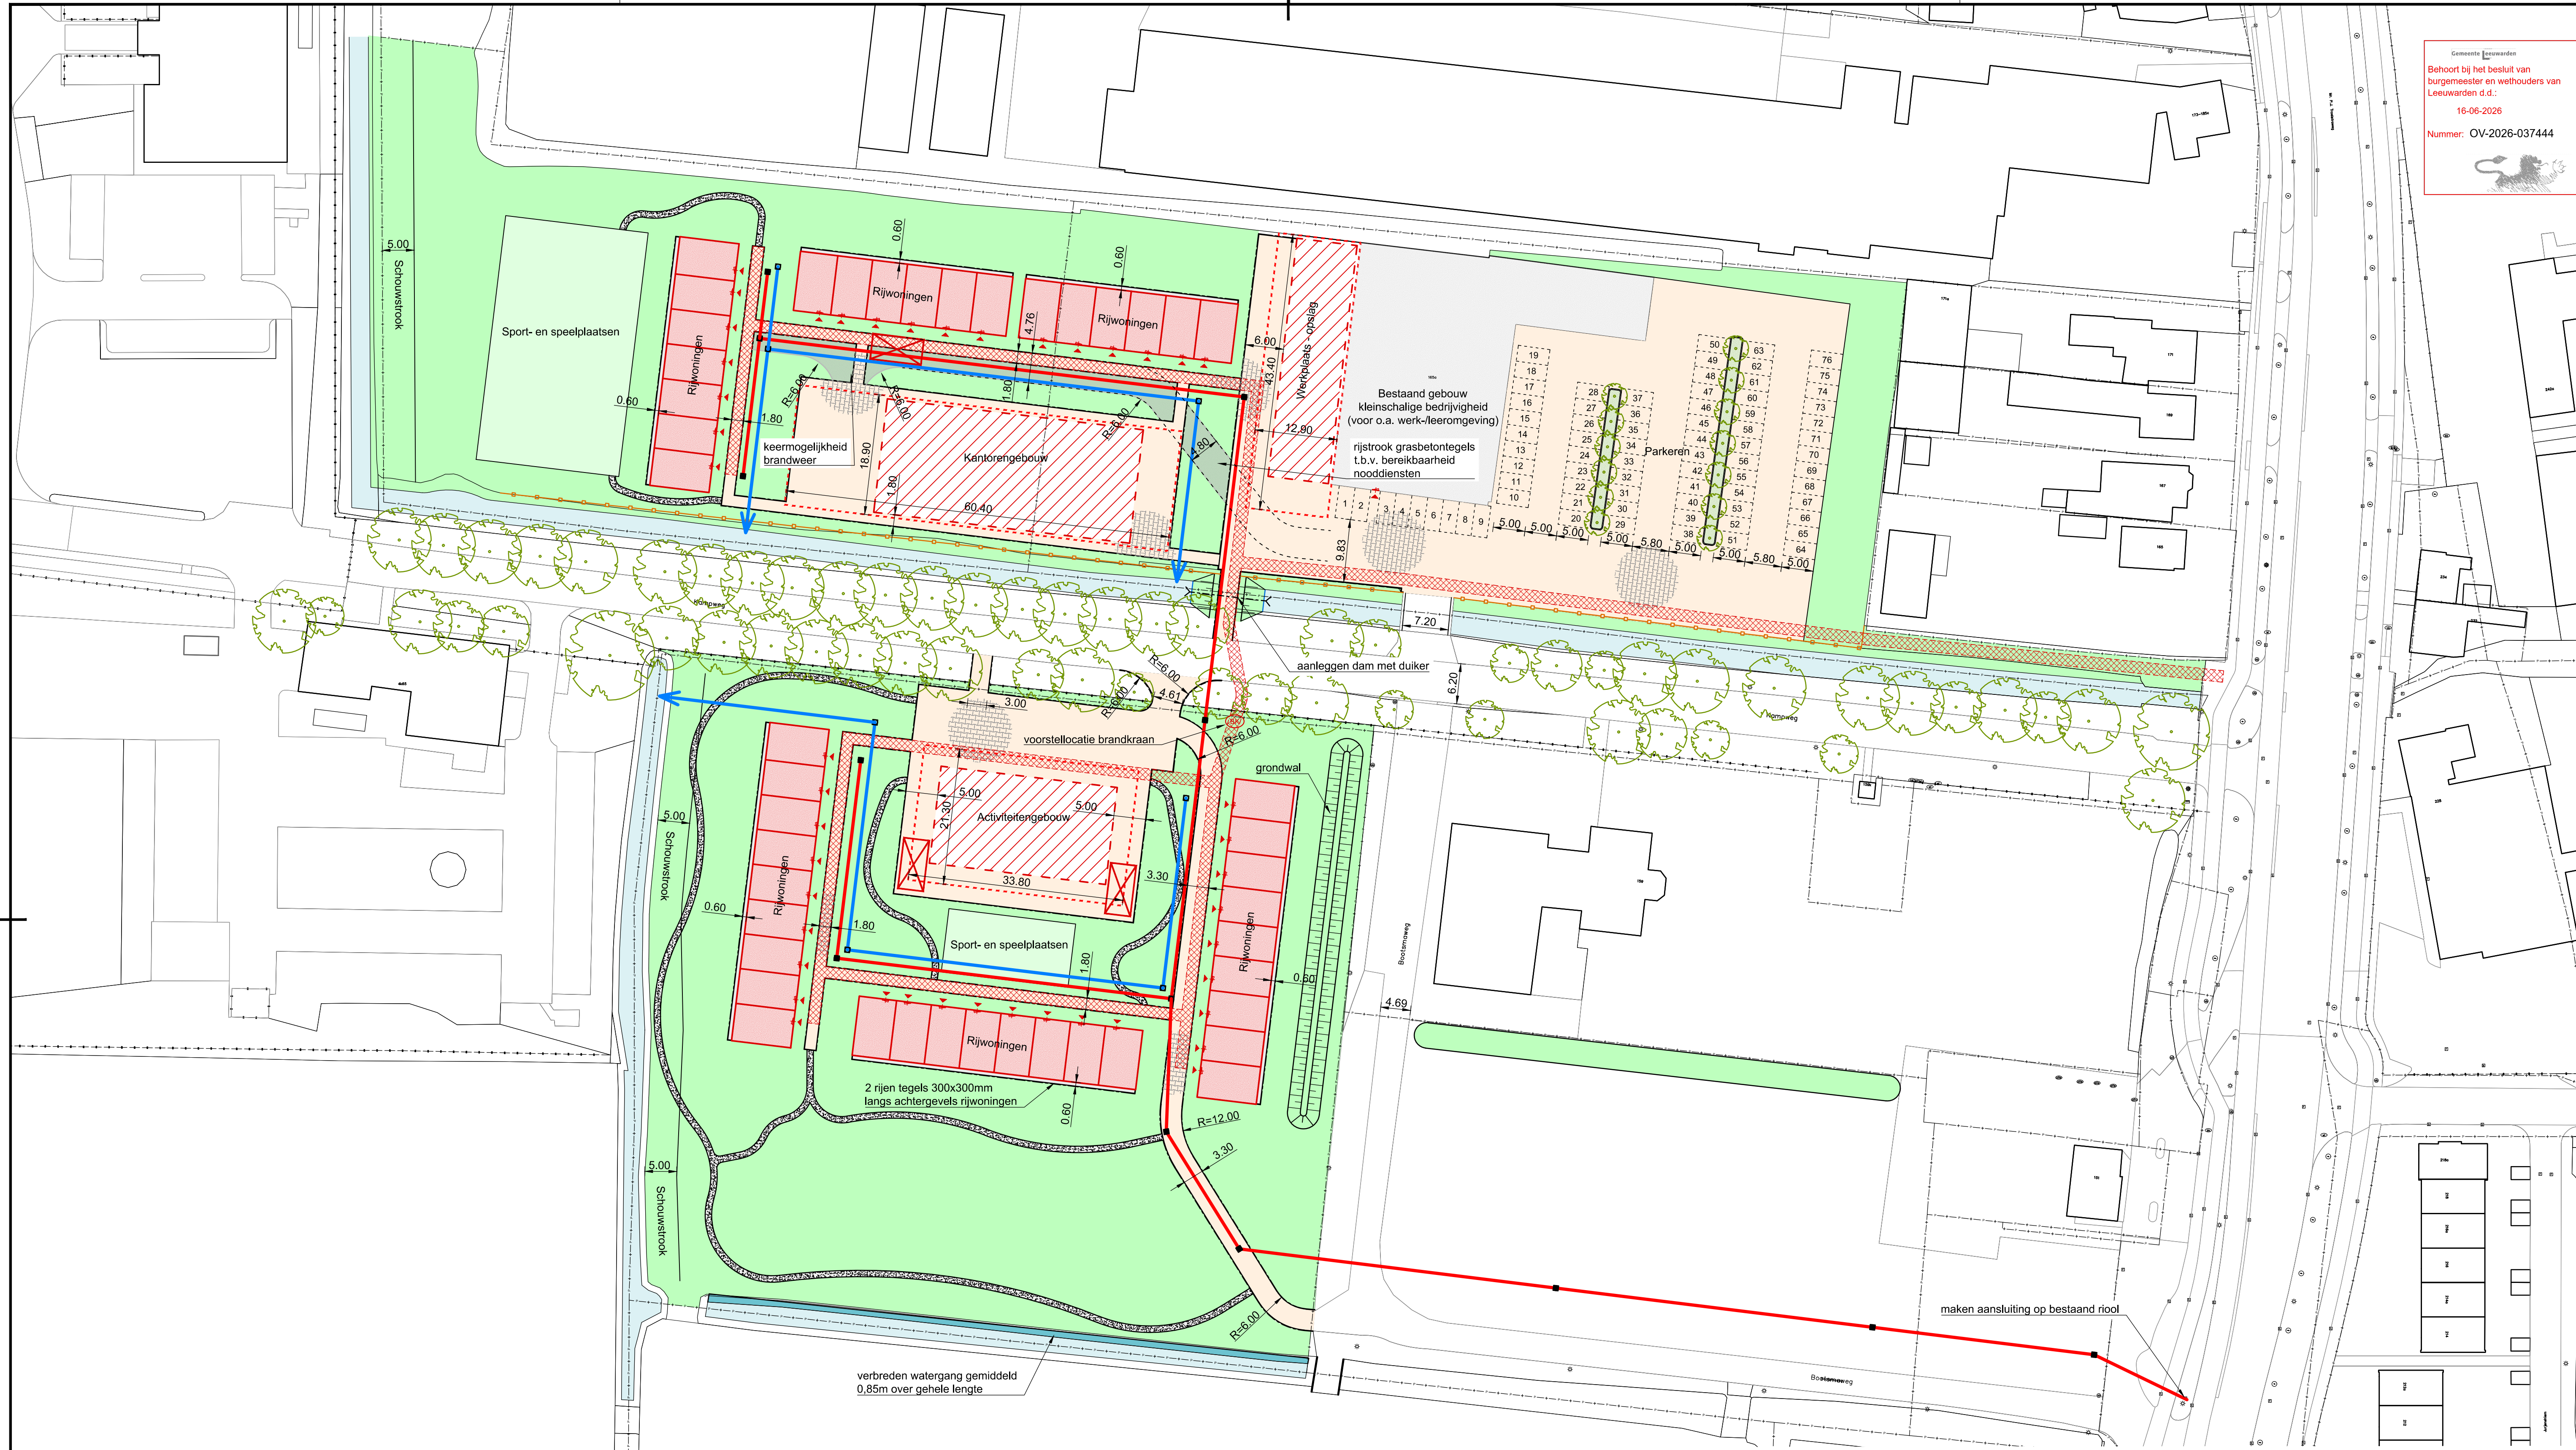

Legenda

verharding

- H-klinkers
- betontegels 300x300mm
kleur: grijs
- halfverharding
- grasbetontegels
- kantopsluiting, opsluitband 80x200mm
- kantopsluiting, opsluitband 100x200mm

riolering

- DWA riool
- HWA riool
- uitstroompunt HWA riool
- duiker

groen

- groenvoorzieningen
- nieuw wateroppervlak
- bestaande boom

overig

- hekwerk met heder
- nutstracé breed 1,80 m
- bouwvlak
- voorstel nieuwe brandkraan
- opstelplaats brandweer

0 5 10 15 20m

Maten in meters, tenzij anders vermeld
Materiaalmaten in mm, tenzij anders vermeld
Peilmaten in meters t.o.v. N.A.P., tenzij anders vermeld

N

projectleiding | voorbereiding | directievoering

opdrachtgever:
Zwanenburg

project:
45 woningen COA Mr. P.J. Troelstraweg Leeuwarden

Matenplan

onderdeel:
Situatietekening civiele techniek, bereikbaarheid en parkeren

interra civiel
oer de feart 163
8502 cv journe
tel: (0513) 412418
info@interra.nl
www.interra.nl

getekend: S.T.S.	gecontroleerd: S.T.S.	blad 1	van 1	status: Concept
projectnr: -	besteknr: -	schaal: 1:500	formaat: A1	tekeningnr: -
				datum: 12-02-2024

Legenda toegepaste uitzonderingsgrondslagen

In dit document zijn gegevens definitief geanonimiseerd op grond van:

Wet	Artikel	Omschrijving	Pagina's
Wet open overheid	Art. 5.1 lid 2 sub e	De eerbiediging van de persoonlijke levenssfeer	1